



A1

Maatregelenkaarten en profielen

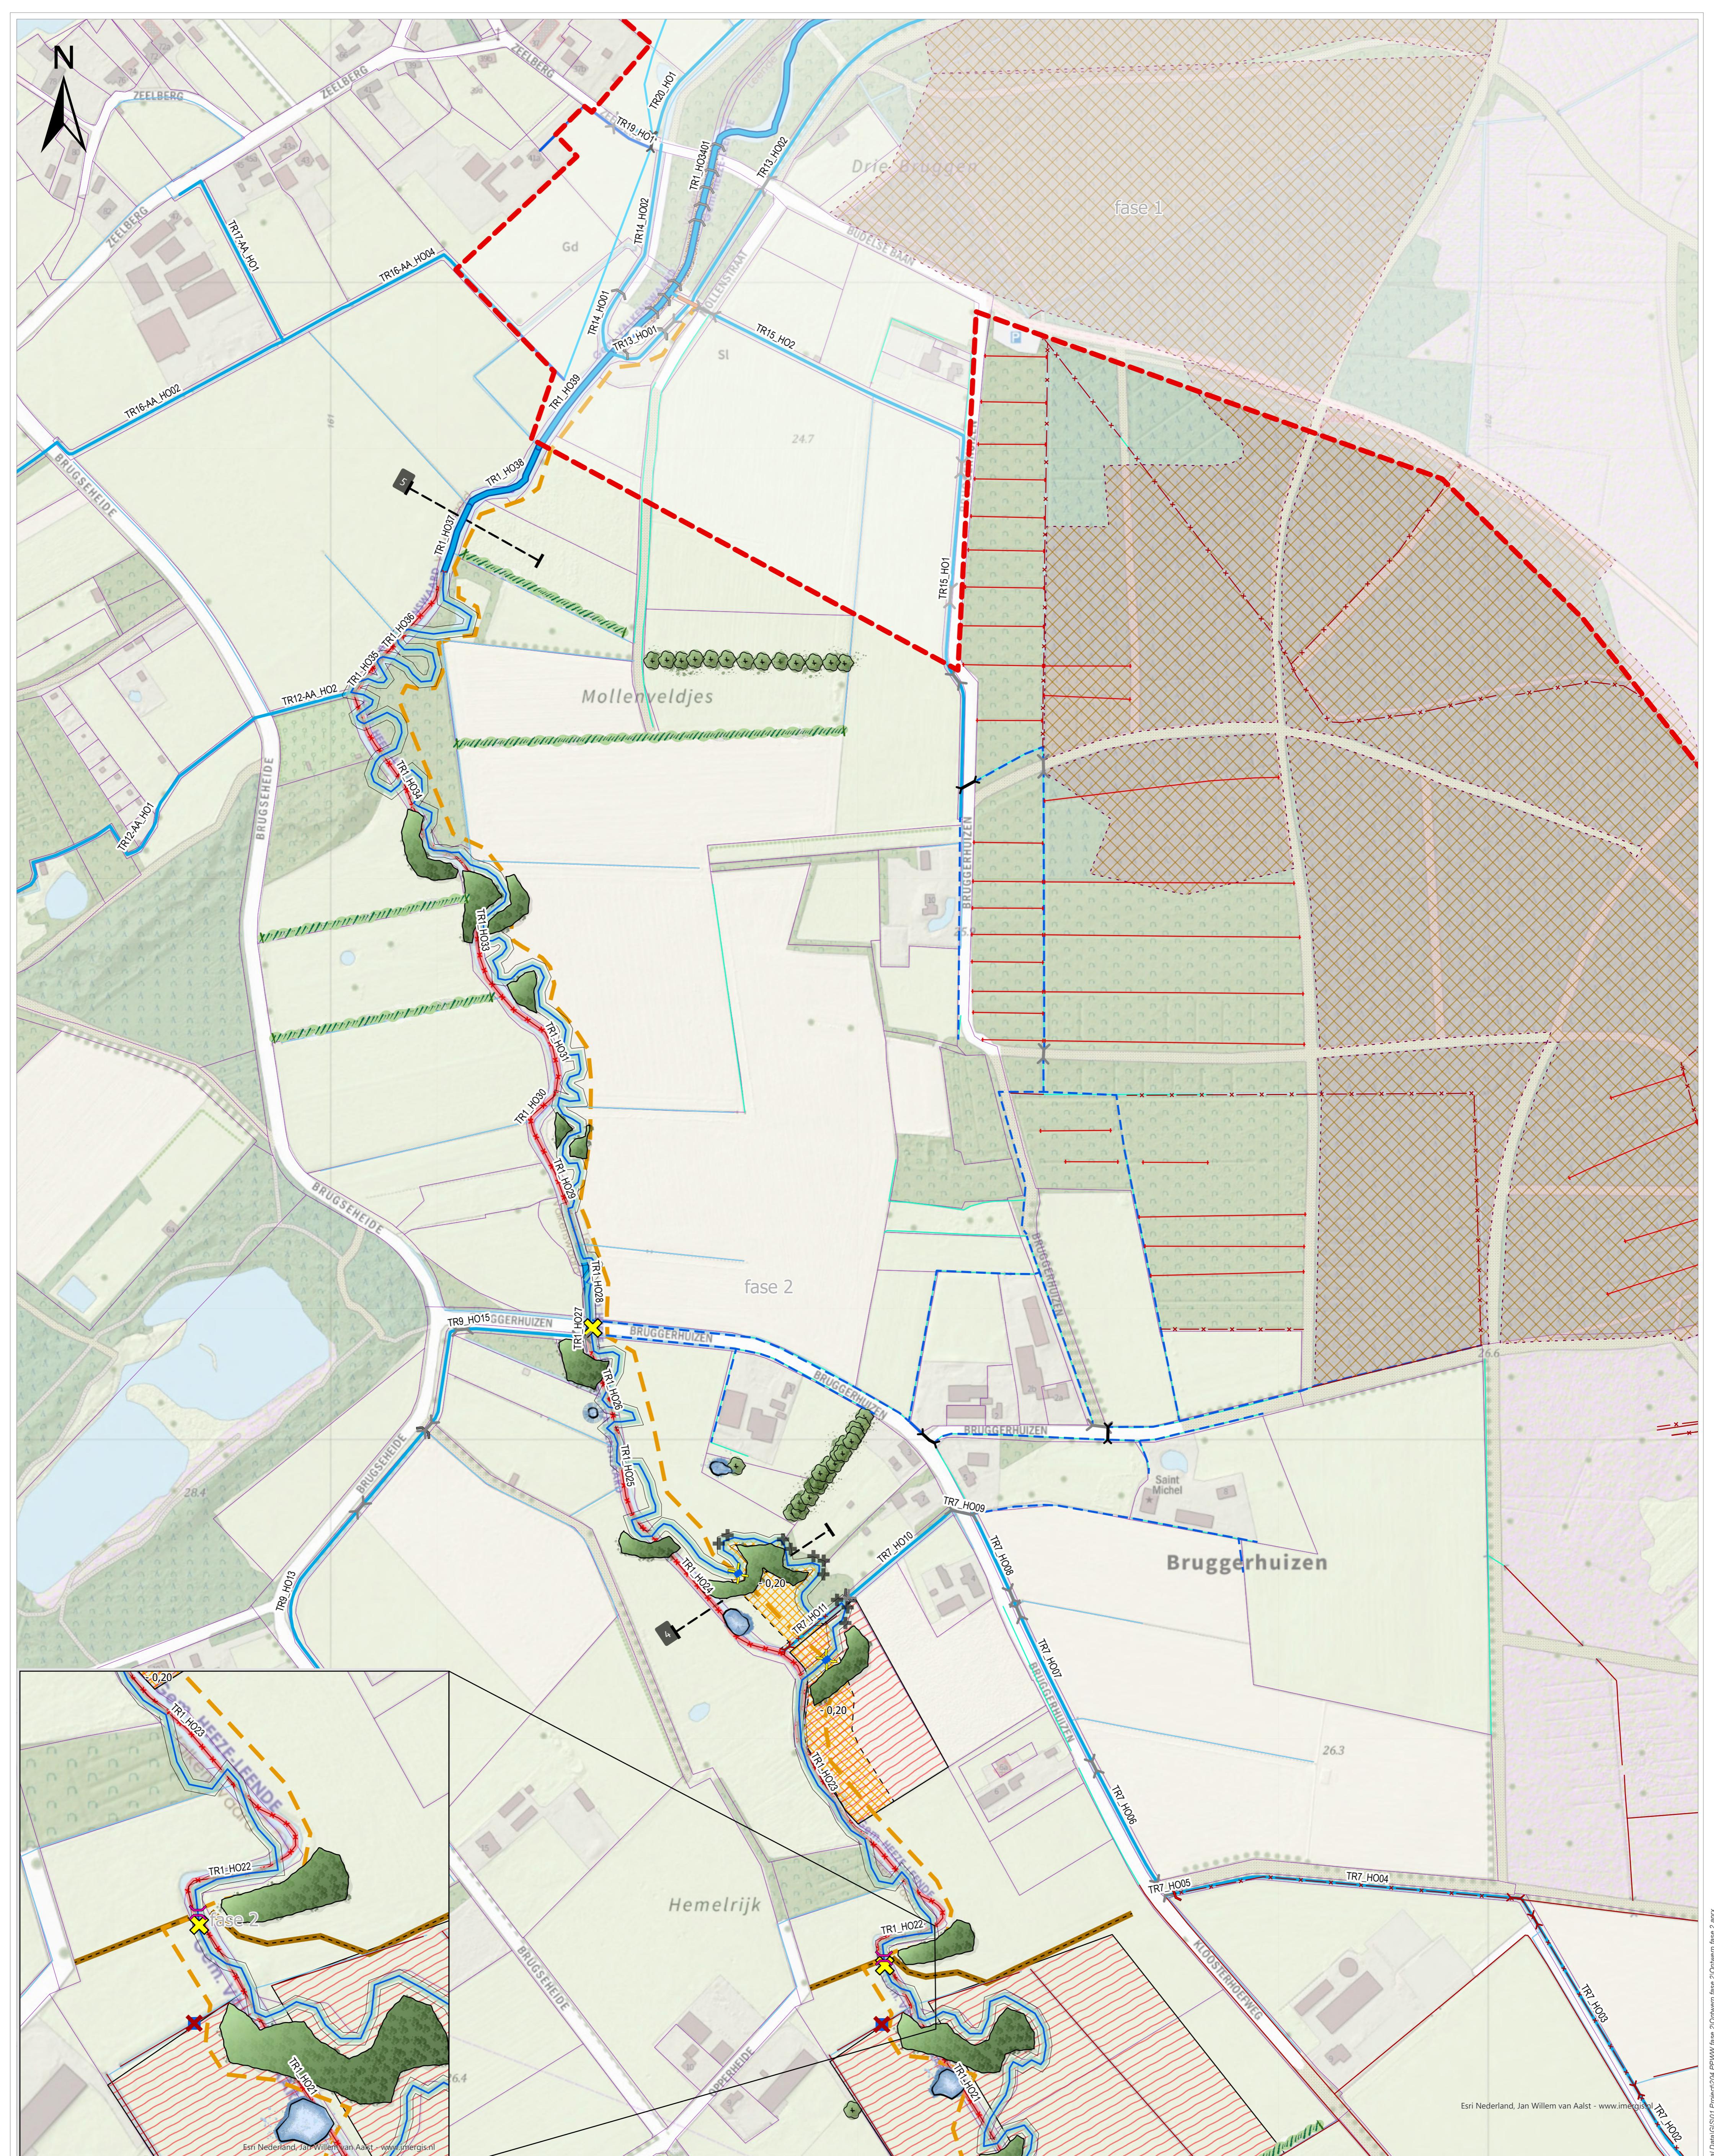

Titel		Figuur
Maatregelenkaart t.b.v. Projectplan Waterwet fase 2 Concept onder voorbehoud beschikbaar percelen		Kaart 1 van 3
Project	Herinrichting Tongelreep	Gecontroleerd door Volgnummer
Opdrachtgever	Waterschap de Dommel	Dorus Daris BG2999-TE-VO-201_4
Datum	25-11-2020	Schaal 1:2.500

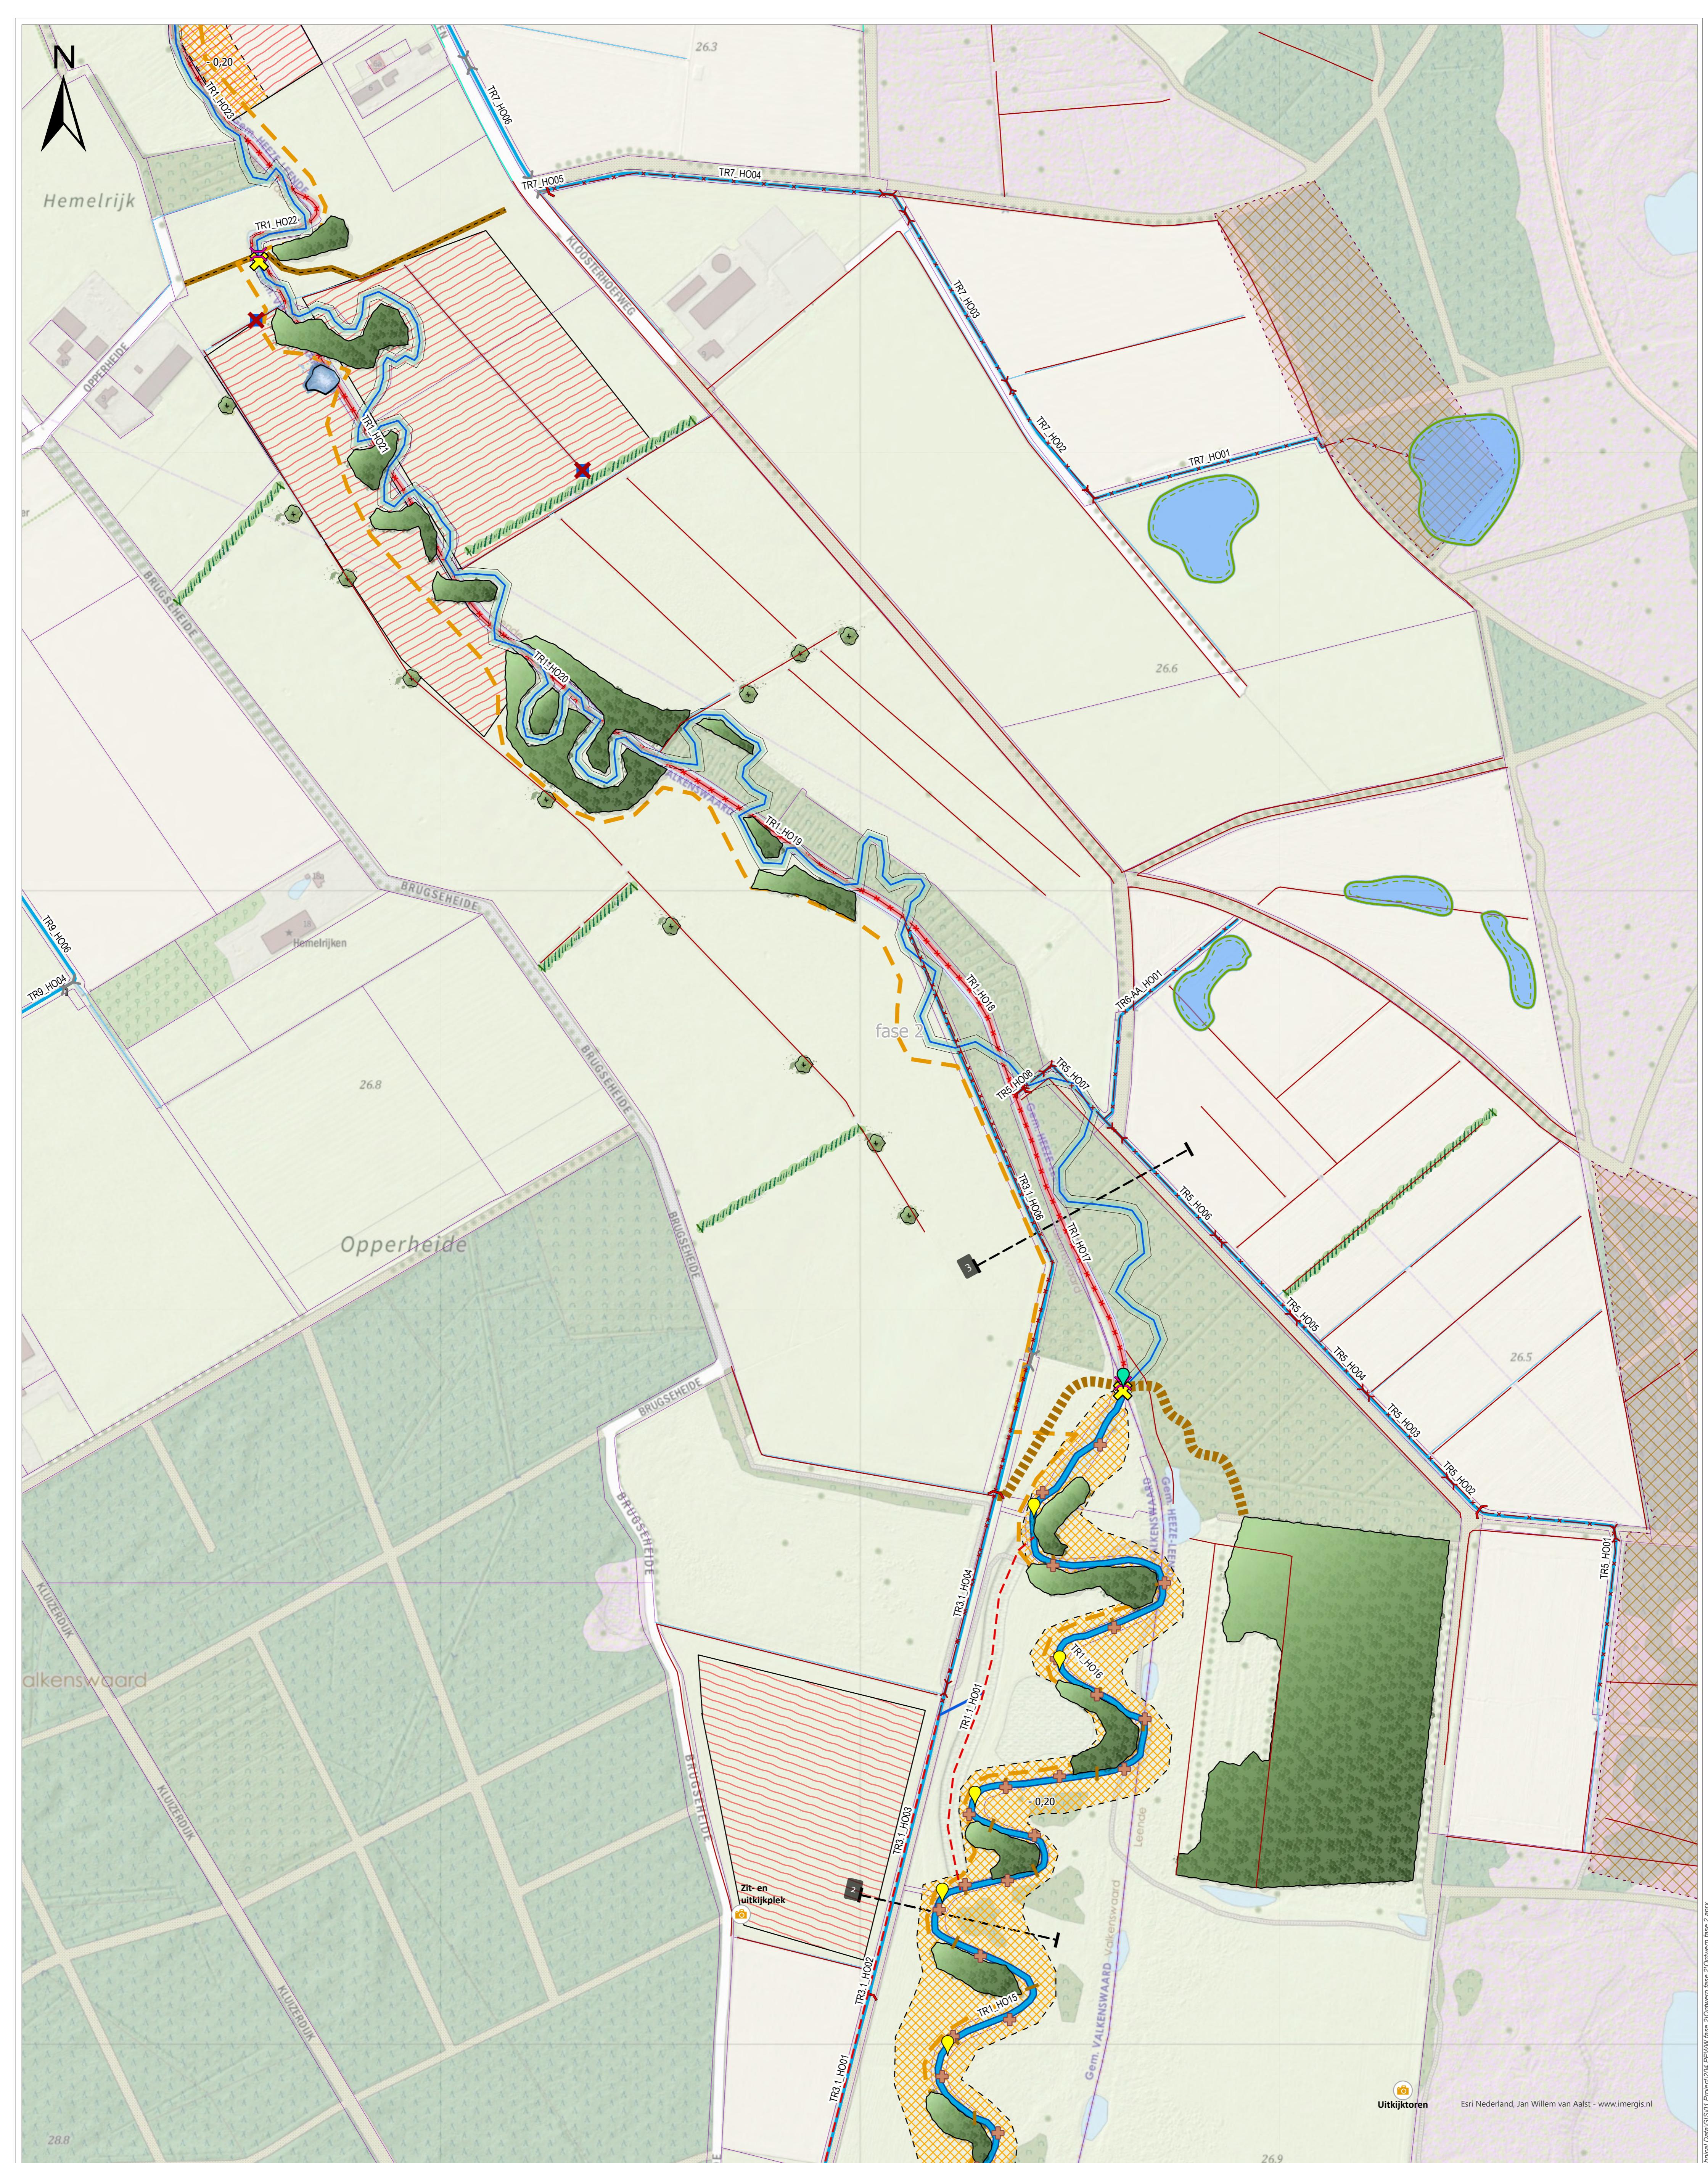



Legenda

Projectgrens
Kadastrale grenzen
Profiellocaties

Bestaande watergangen

Tongelreep
A-watergangen
B-watergangen
Greppels Vloeiveld

Maatregelen beekherstel

Warmbeek
Hermeandering Tongelreep op basis van historische ligging
Tongelreep dempen
Zand suppletie
Zandvang
Houtpakketten
Beekversmalling

Beheer en onderhoud

Onderhoudsroute

Kunstwerken

Bestaande duiker
Nieuwe duiker
Verwijderen
Stuw verwijderen
Nieuwe brug

Maatregelen watergangen

Verwijderen pomp
Constructie t.b.v. waterconservering
Vispassage

Recreatieve elementen

Nieuwe watergang
Vlonderpad
Uitkijktoren

Landschap- en natuurinrichting

Field
Ontwikkeling van rivier en beekbegeleidend bos
Houtwallen_en_singels
Afgraven maaiveld
Naaldbos omvormen naar loofbos, halfopen bos of heide

Titel

Maatregelenkaart t.b.v. Projectplan Waterwet fase 2
Concept onder voorbehoud beschikbaarheid percelen

Figuur

Kaart 3 van 3

Gecontroleerd door
Dorus Daris

Volgnummer
BG2999-TE-VO-203_4

Royal HaskoningDHV
Enhancing Society Together

Pad: C:\Users\s906098\Box\BG2999 Tongelreep\BG2999 Team\



Legenda		Maatregelen beekherstel		Kunstwerken		Maatregelen watergangen		Landschap- en natuurinrichting		Grondwerk		Bestaande watergangen		Titel		Figuur	
— Projectgrens	x Tongelreep dempen	x Verwijderen pomp	— Nieuwe watergang	— Warmbeek	— Tongelreep	— A-watergangen	— B-watergangen	— Greppels Vloeiveld	□ Afgraven maaiveld	— Bestaande watergangen	— Dempen watergangen	— Dempen of verdonkelen sloten en greppels	— Verdonkelen A-watergangen	Detailkart Achelse Kluis	Kaart 1 van 2		
— Profiellocaties		X Onderhoudsroute	● Vispassage	— Bestaande sifons	— Bestaande dijker	— Nieuwe meander Warmbeek	— Ontwikkeling van rivier en beekbegrenend bos		□ Bestaande watergangen	— A-watergangen	— B-watergangen			Gecontroleerd door	Volgnummer		
Maatregelen beekherstel		— Voorstel hermeandering Tongelreep		— Zand suppletie	— Houtpakketten				□ Bestaande watergangen	— Tongelreep	— A-watergangen	— B-watergangen		Project	Hericnichting Tongelreep		
— Beheer en onderhoud		— Onderhoudsroute		— Houtpakketten	— Bekaarsmalling				□ Bestaande watergangen	— Tongelreep	— A-watergangen	— B-watergangen		Opdrachtgever	Waterschap de Dommel		
— Kunstwerken		— Beekversmalling		— Bestaande sifons	— Nieuwe diuker				□ Bestaande watergangen	— Tongelreep	— A-watergangen	— B-watergangen		Datum	Schaal		
									□ Bestaande watergangen	— Tongelreep	— A-watergangen	— B-watergangen		25-11-2020	1:1.500		
									□ Bestaande watergangen	— Tongelreep	— A-watergangen	— B-watergangen					

